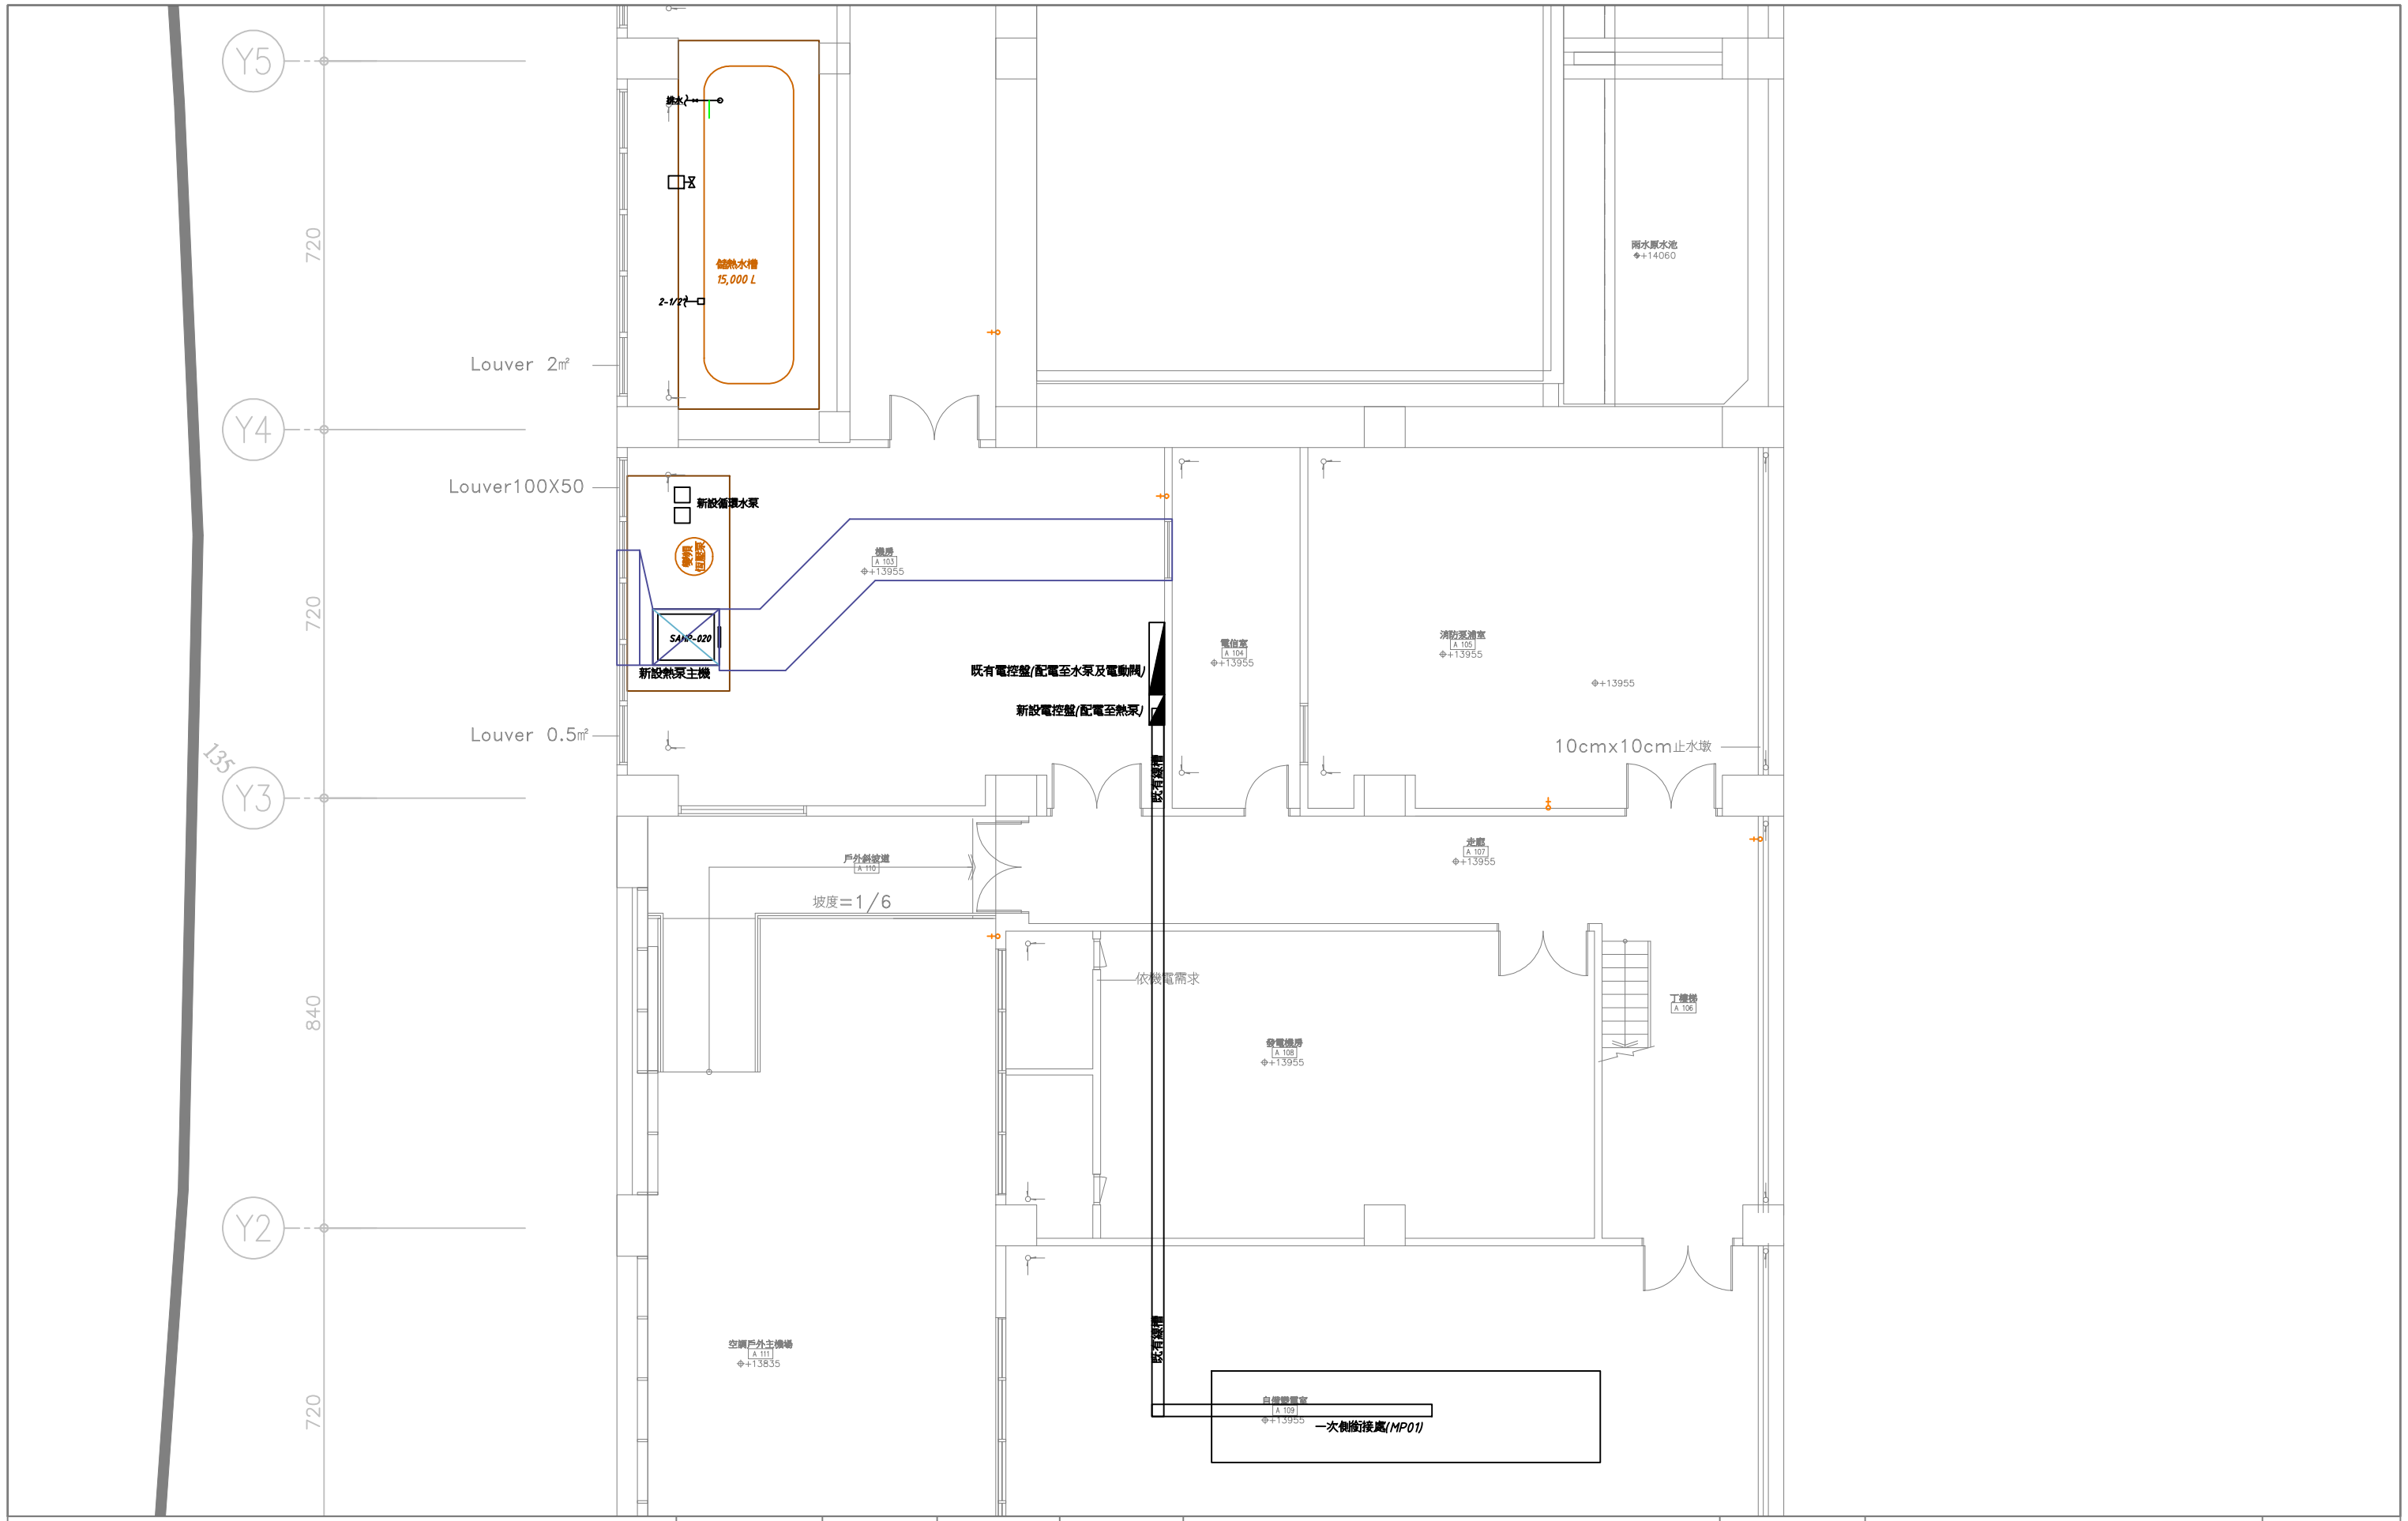

法鼓文理學院	核對 CHECKED BY		設計 DESIGNED BY	--	法鼓文理學院— 揚生館	案 名 PROJECT	熱泵熱水工程	圖號 DRAWING NO.
			繪圖 DRAWN BY	--				HP-B-01-1
	核準 APPOROVED BY		單位 UNIT	---		圖 名 DRAWING	平面配置圖	張號 SHEET NO.
			日期 DATE	06/08/22				HP-1/1