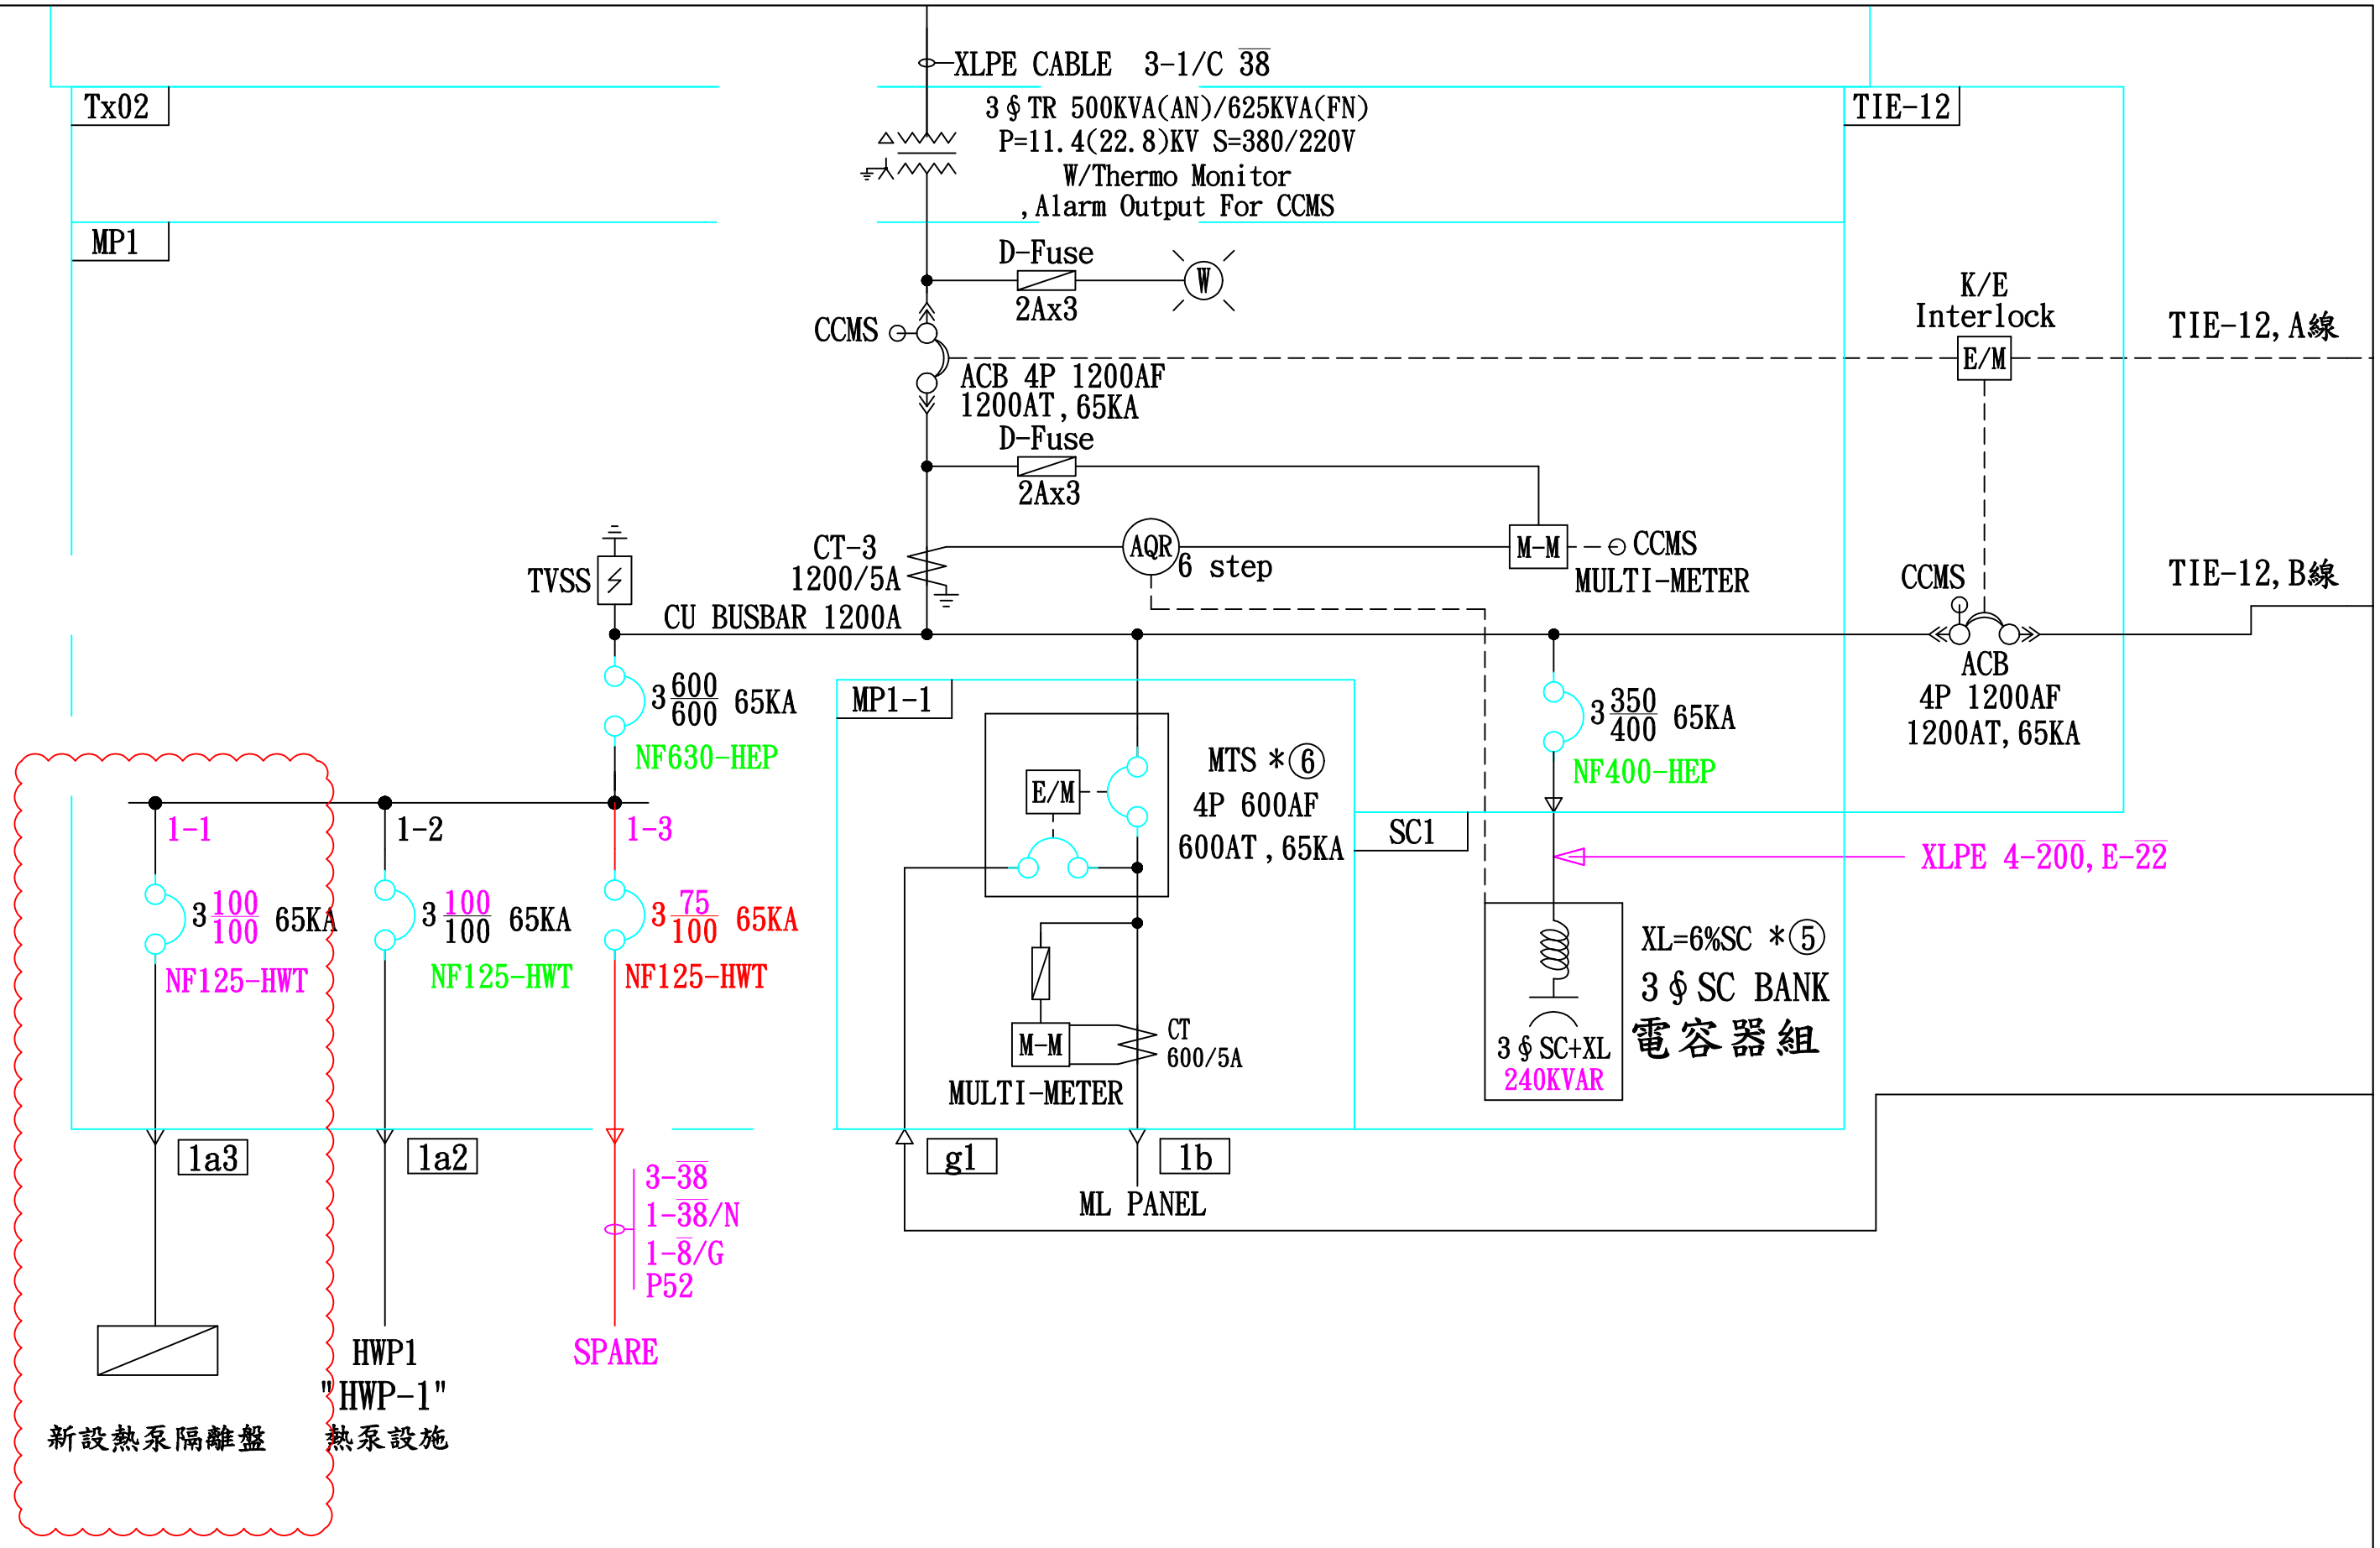

法鼓文理學院	核對 CHECKED BY		繪圖 DRAWN BY	--	法鼓文理學院— 揚生館	案 名 PROJECT	熱泵熱水工程	圖號 DRAWING NO. HP-D-01-1
			日期 DATE	06/08/22				
	核準 APPROVED BY		單位 UNIT	--		圖 名 DRAWING	動力系統單線圖	張號 SHEET NO. HP-4/4
			比例 SCALE	--				